

СЛОВНЫЕ ОБОЗНАЧЕНИЯ:











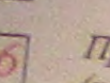
-  Земельный участок, площадью 72,39 га
-  Границы земельных отводов для размещения дачного строительства
-  Порядковый номер и площадь участка
-  Проектируемый индивидуальный жилой дом
-  Проектируемый хозблок
-  Проектируемая сторожка
-  Проектируемая ТП
-  Проектируемый пожарный резервуар
-  Проектируемый магазин
-  Проектируемый сарай для мотопомпы
-  Проектируемая площадка для сбора ТБО (твердо- бытовых отходов)
-  Проектируемые автостоянки
-  Проектируемый пожарный щит
-  Проектируемые детские игровые площадки
-  Проектируемый пожарный водоем
-  Хвойные и лиственные деревья
-  Проектируемый водонапорный узел
-  Существующая ЛЭП с охранной зоной (по 25 м в обе стороны)
-  Проектируемая спортивная площадка

Схема планировочной организации земельного участка для дачного строительства

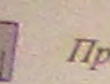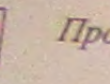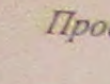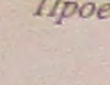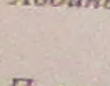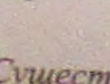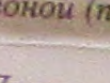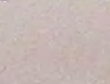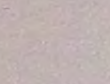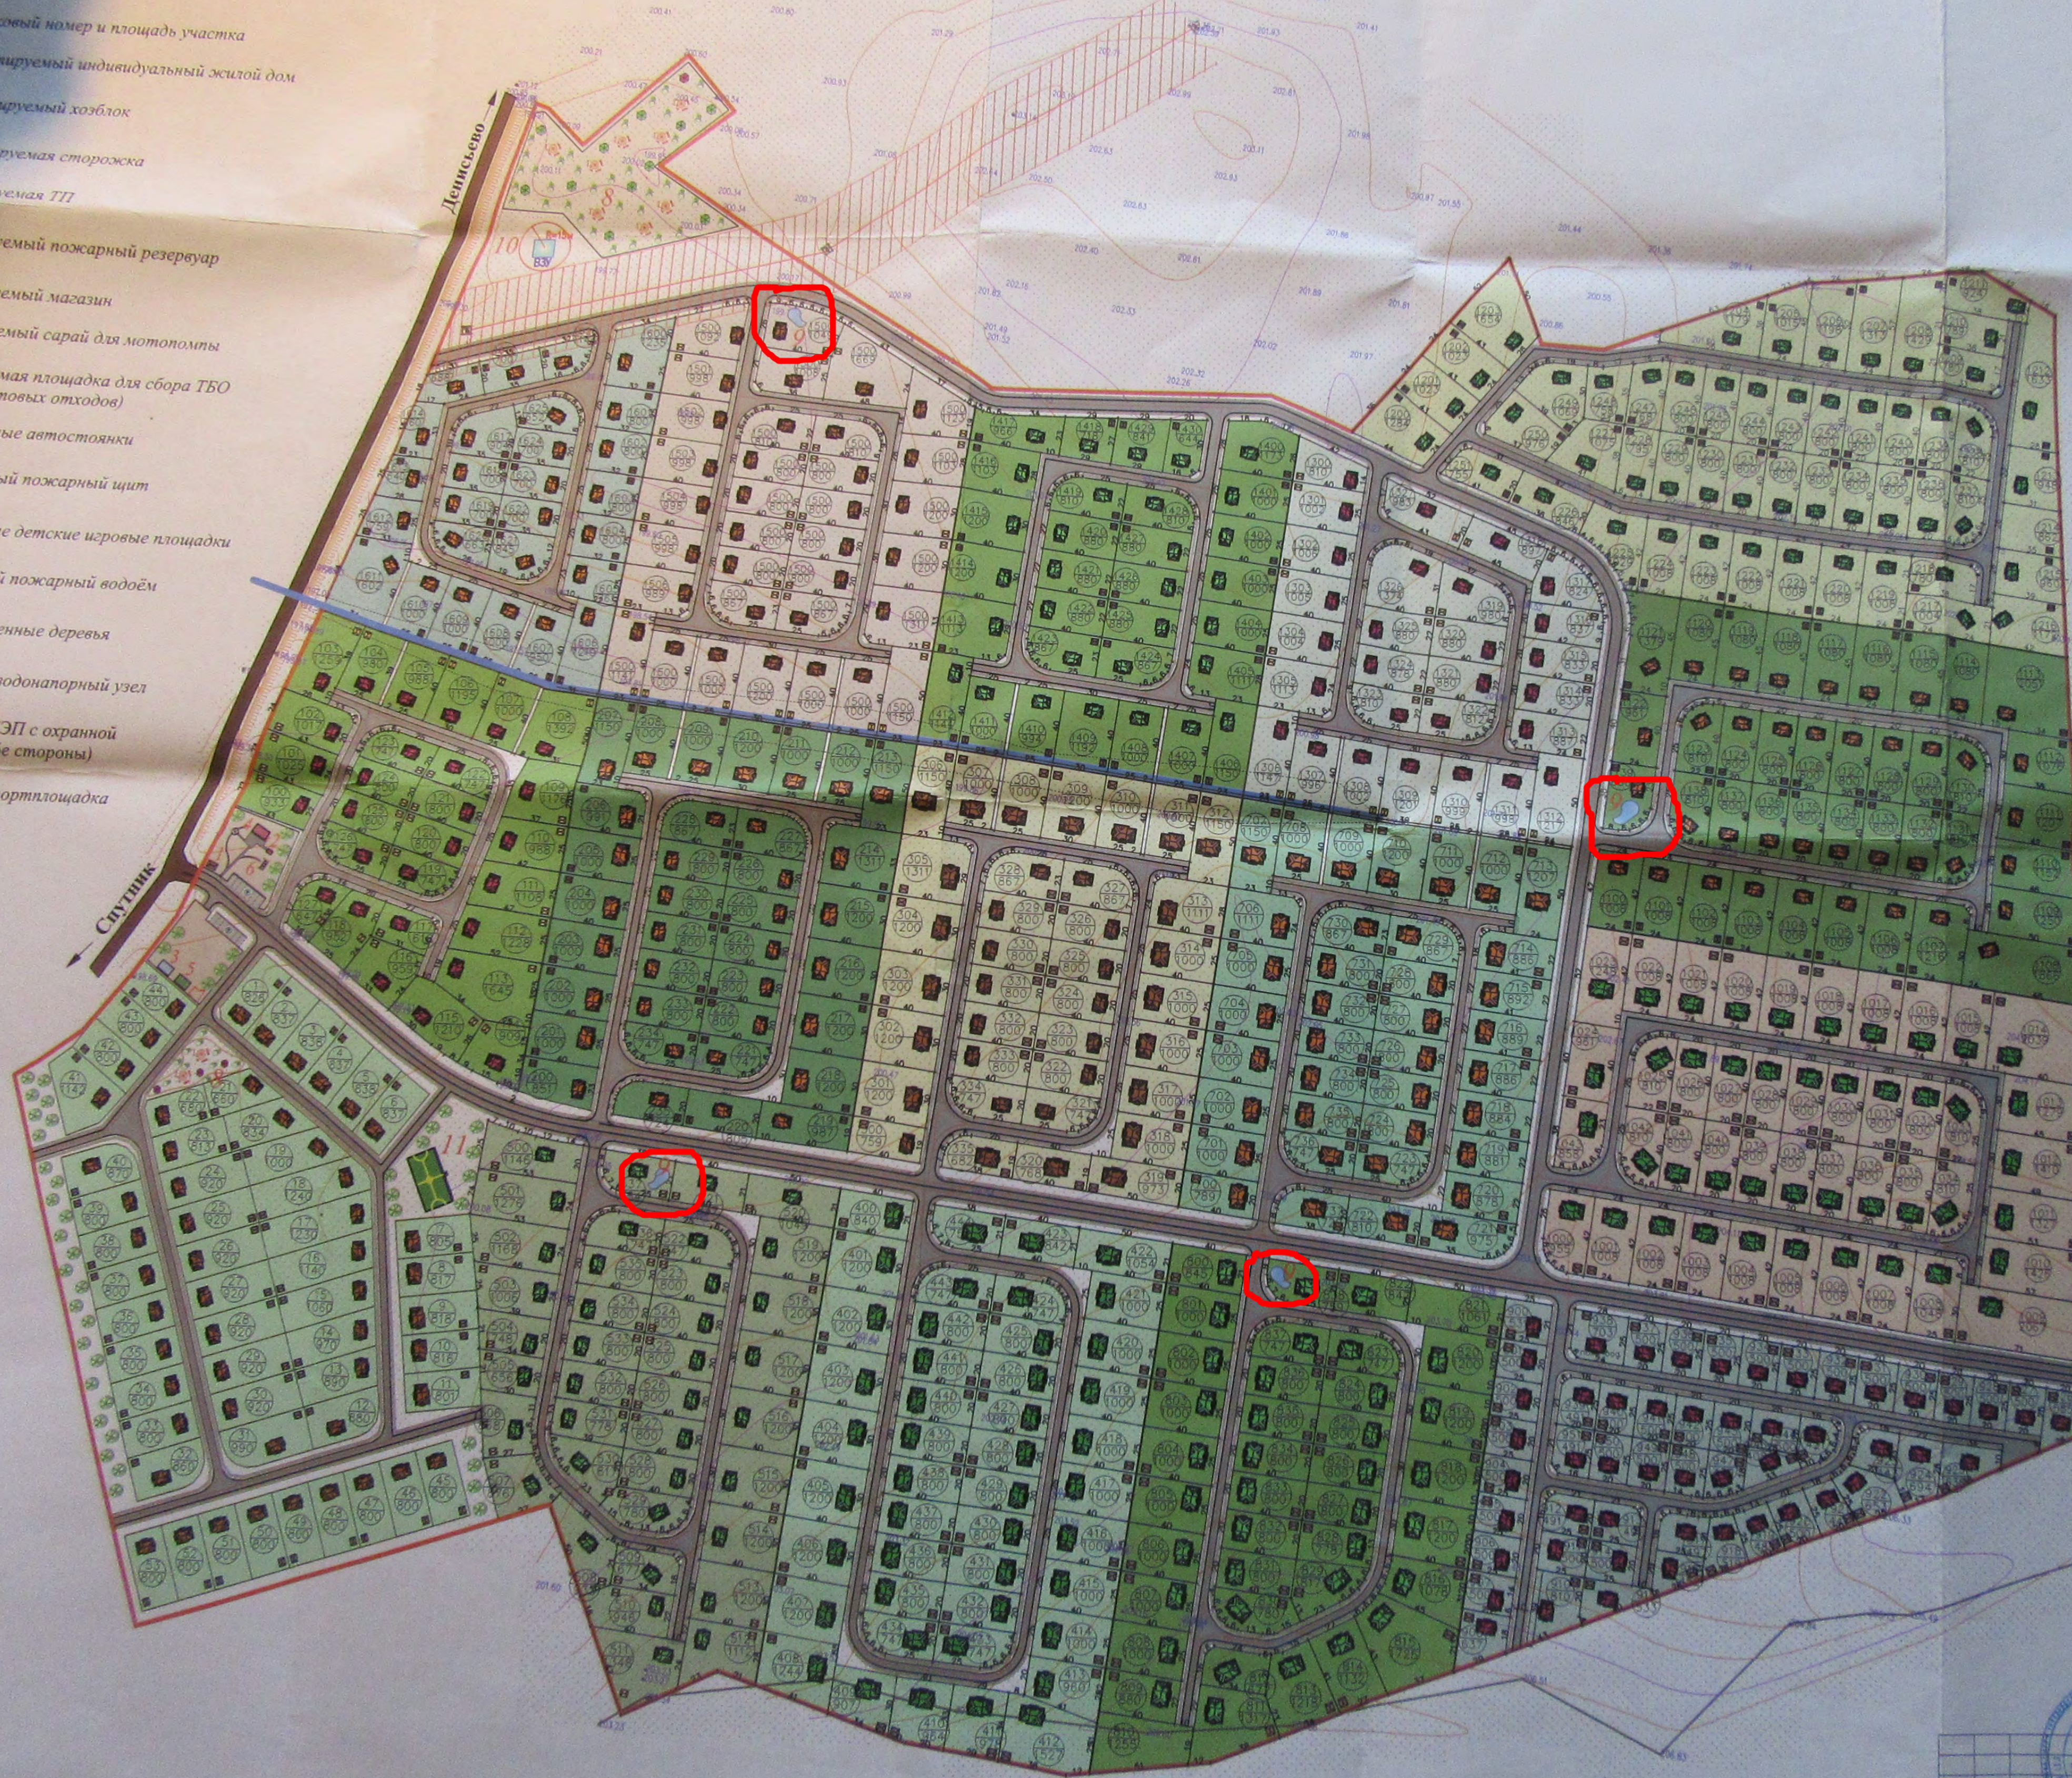

Заказчик: Поволожева Наталья Владимировна		Проект организации и застройки земельных участков с надстроением	
Проект организации и застройки земельных участков с надстроением		номера: 50:18:0000000.283, 50:18:0000000.286 под дачное строительство	
Должность	Исполнено	Фамилия	Имя
Нач. АПУ	Пашутин И.А.	Рябенко Л.В.	
Нач. оид.			
Адрес объекта: Московская область, Можайский район, д. Денисово.		Страница	Лист
Схема планировочной организации земельного участка		Фигуры ТП МО	